


**Ansicht von Süd**

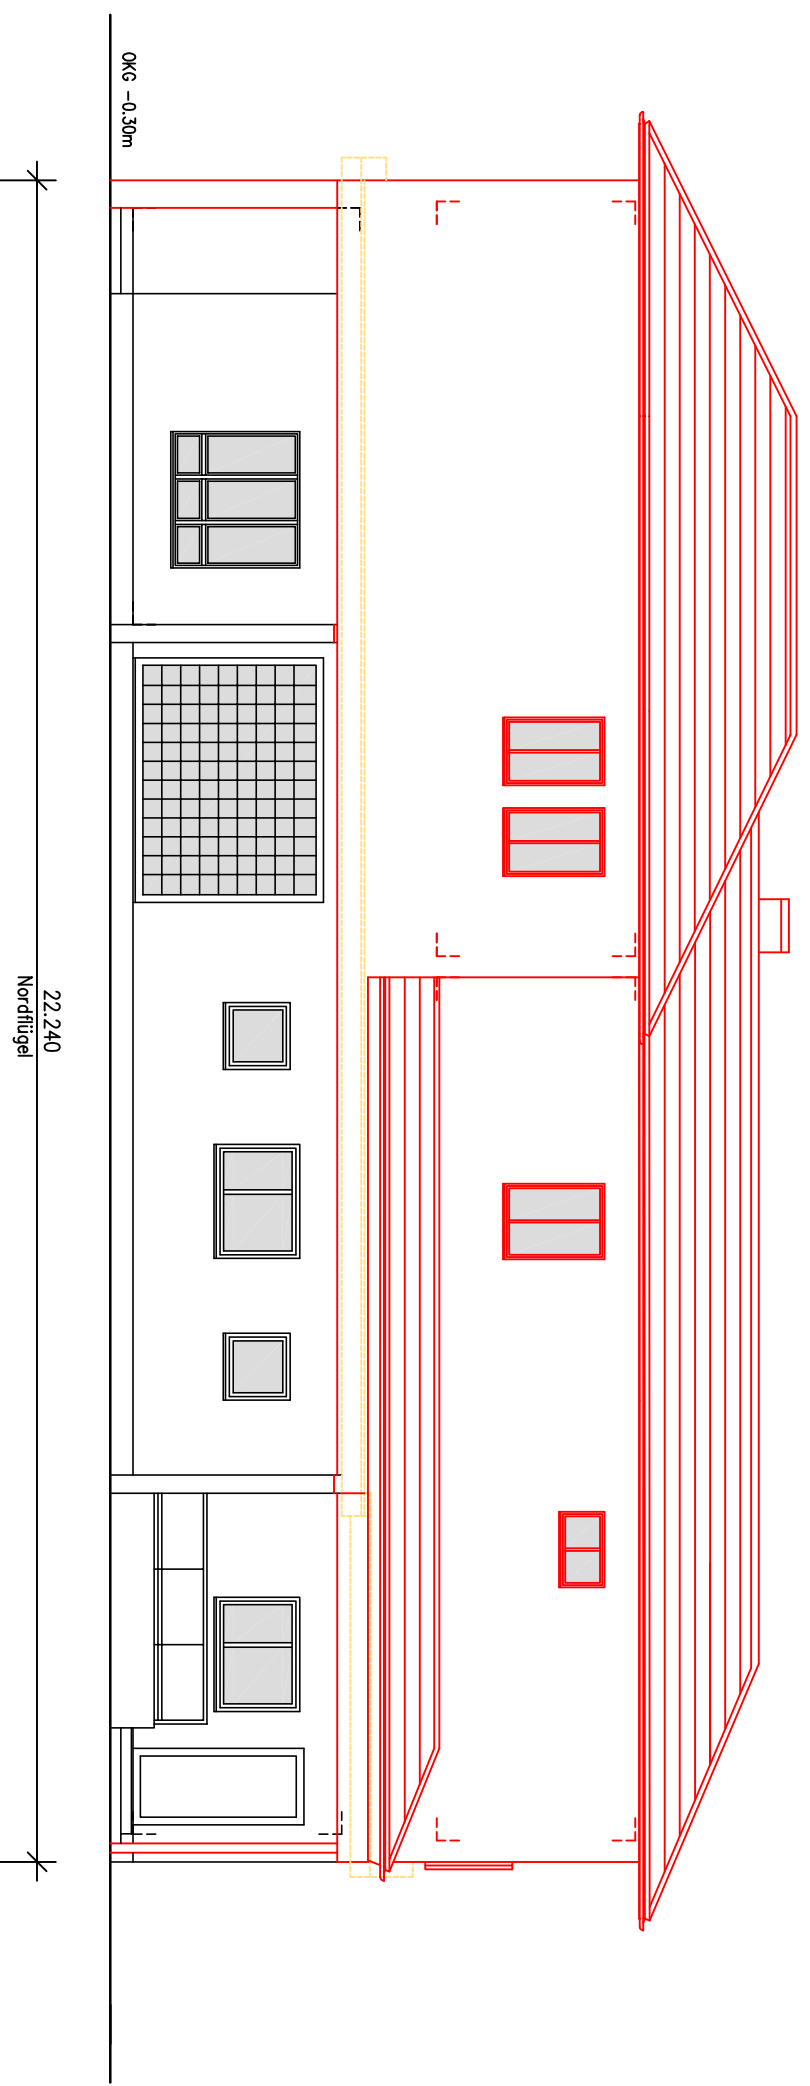

**Ansicht von Nord**

**Ansichten M 1 : 100**

- Neubau
- Abbruch