


04013
 Rohholzlänge: 7,383 lfm
 Sparren
 Pfette
 Mauerhöhe Sparren

04013
 Rohholzlänge: 7,383 lfm
 Sparren
 Pfette
 Mauerhöhe Sparren



Detail Fußpunkt

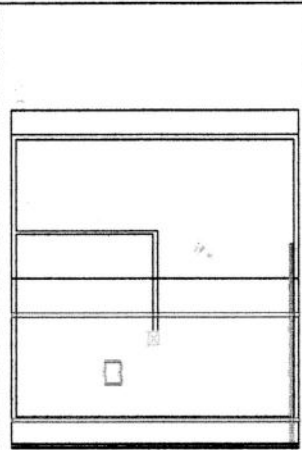


Profil

Name	Datum	Name
Erstellt	01.09.2008	
Anderung		


Ploner Bv. Gröninger	
Maßstab	Termin
1:10,0	Version 22.5.805

04013
 Rohholzlänge: 7,383 lfm
 Sparren
 Pfette
 Mauerhöhe Sparren

04013
 Rohholzlänge: 7,383 lfm
 Sparren
 Pfette
 Mauerhöhe Sparren

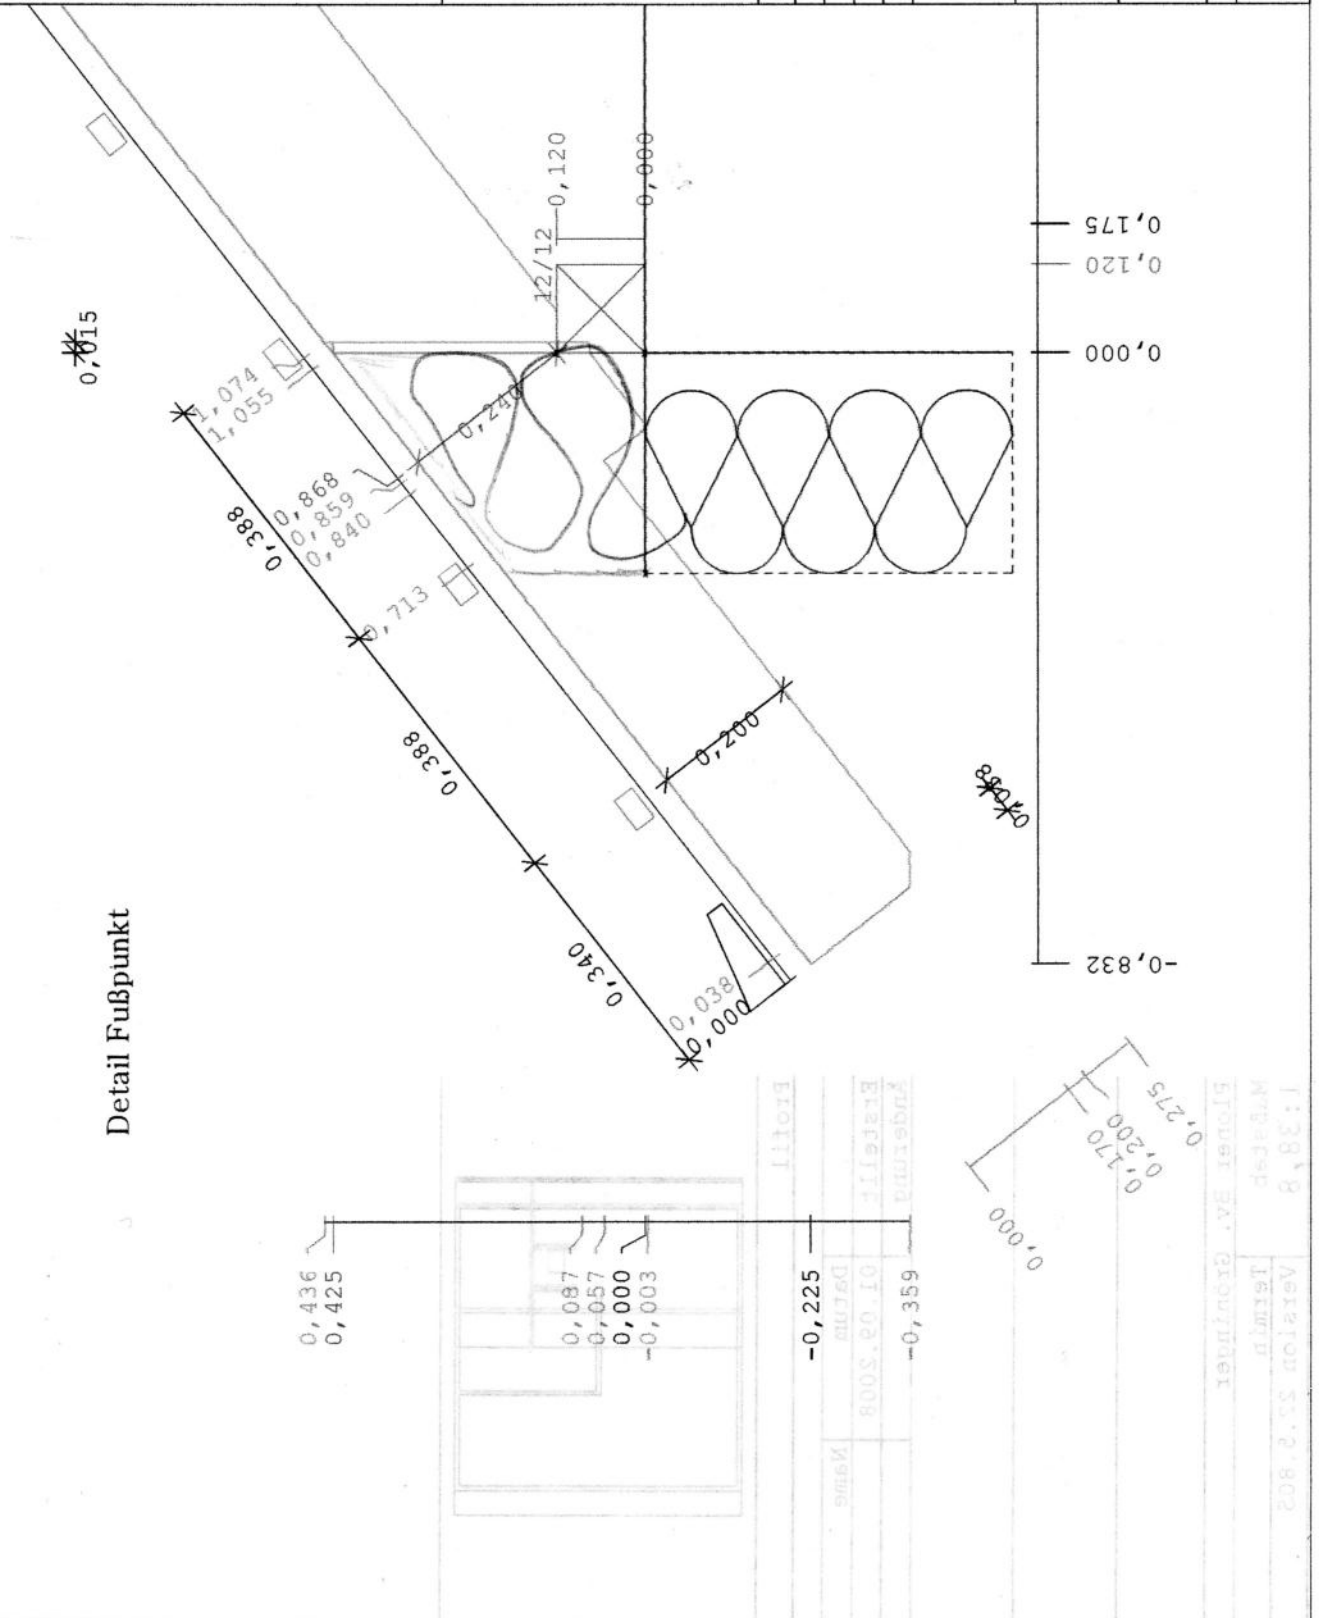

Detail Fußpunkt

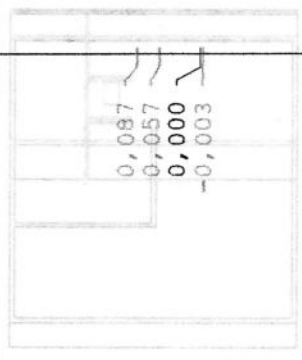

Profil

Name	Datum	Name
Erstellt	01.09.2008	
Anderung		

Ploner Bv. Gröninger	
Maßstab	Termin
1:10,0	Version 22.5.805