
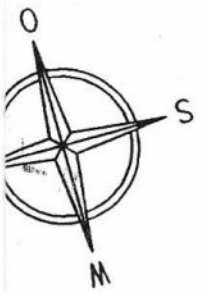


HIMBEERWEG

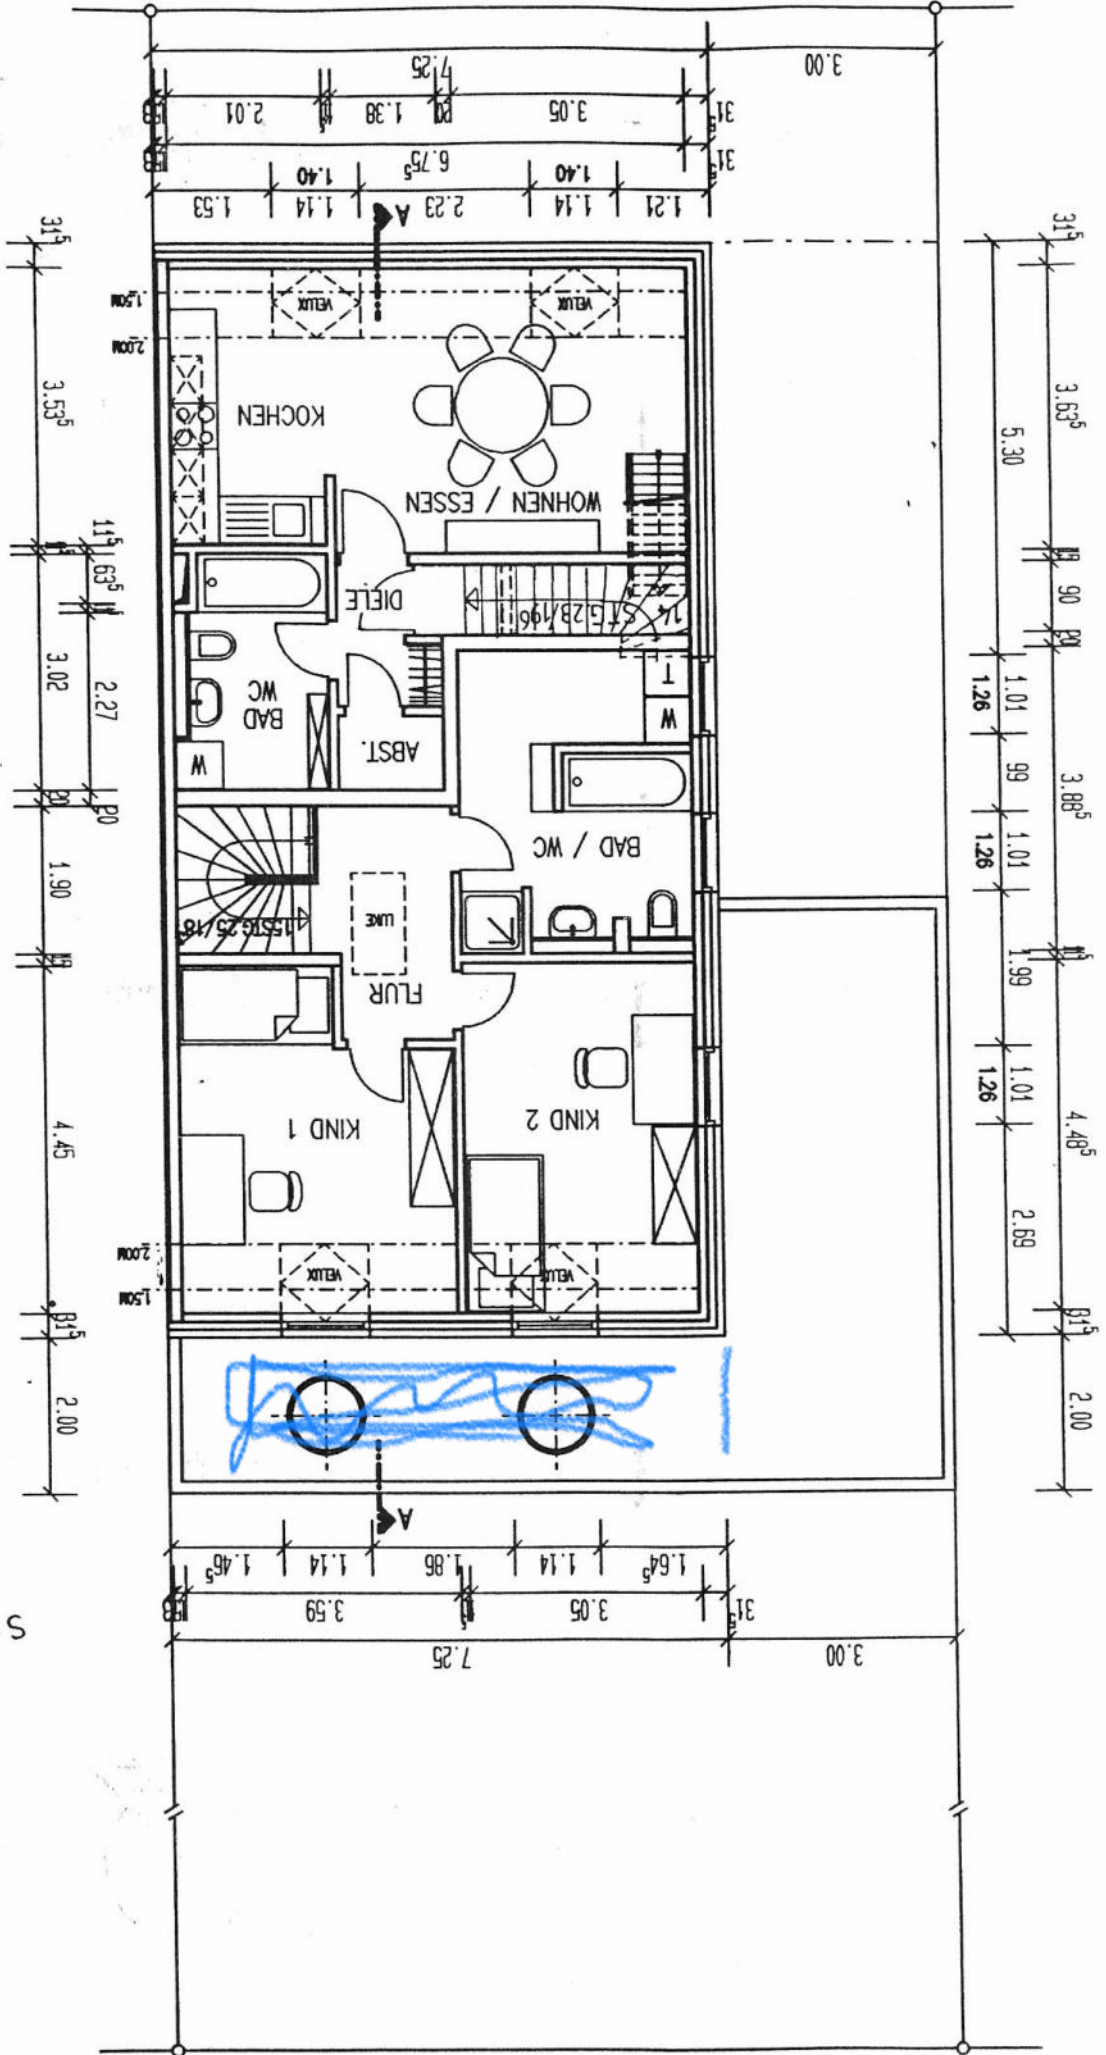

EG