SPITZBODEN:

- Dampfsperre
- Sparschalung
- 24.0 cm Dämmung
- Rauhspundschalung
- Leichtbauwände
- Gipsinnenputz

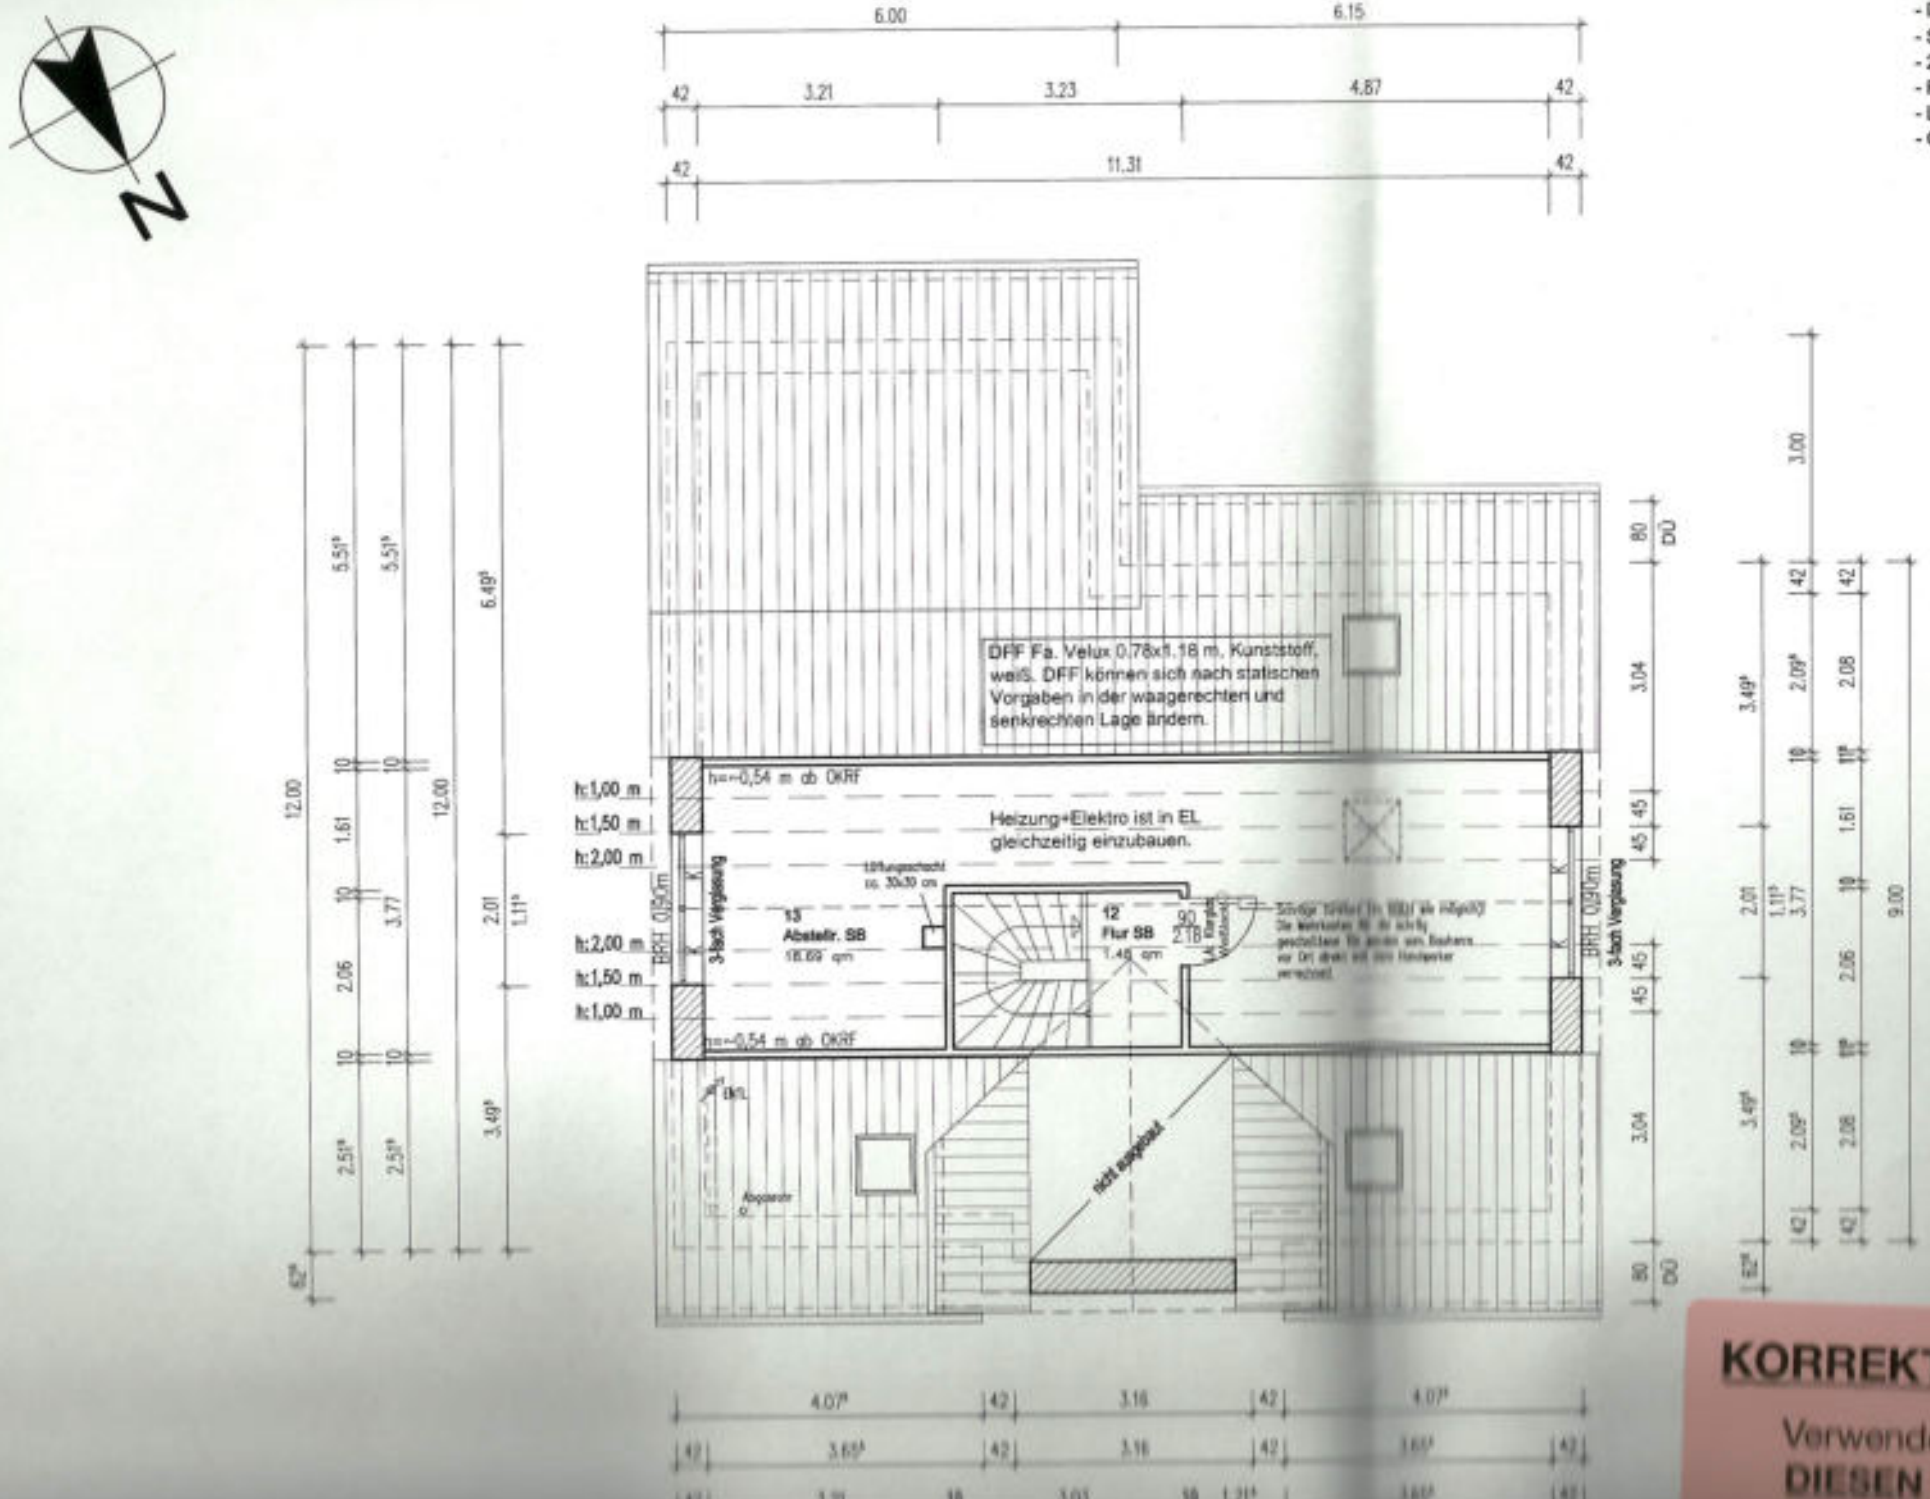

KORREKTURABZU
Verwenden Sie bitte
DIESEN Satz Pläne