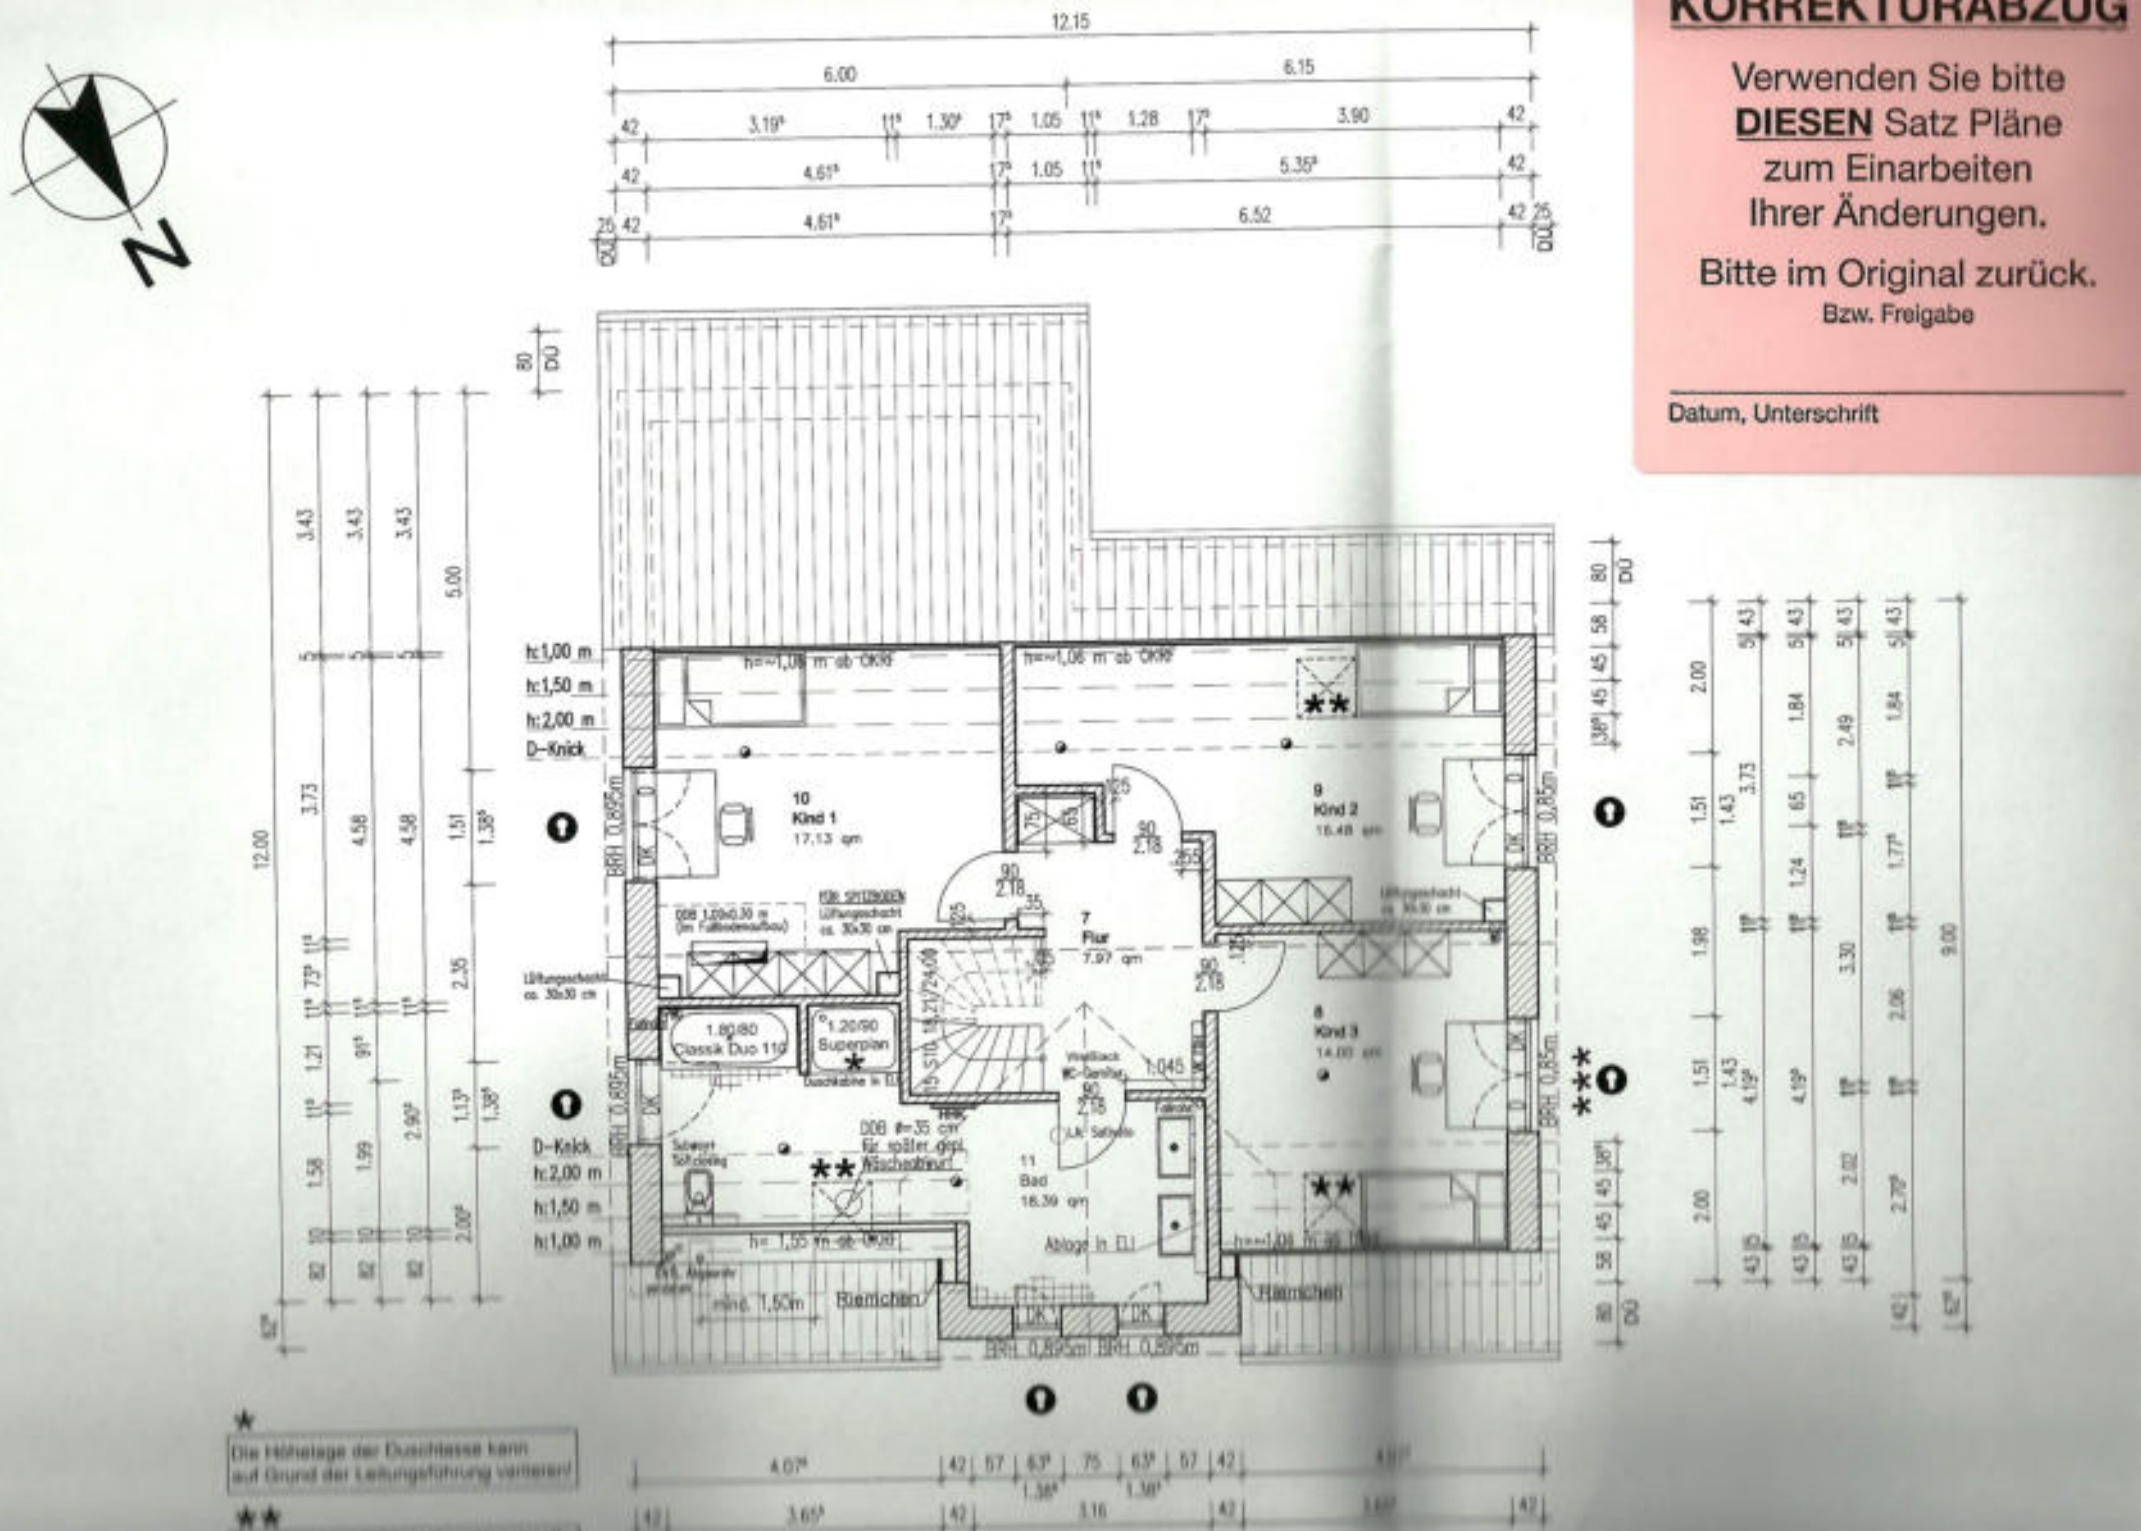
KORREKTURABZUG
Verwenden Sie bitte
DIESEN Satz Pläne
zum Einarbeiten
Ihrer Änderungen.
Bitte im Original zurück.
Bzw. Freigabe
Datum, Unterschrift
12.15
6.00
6.15
12.00
5.00
9.00
10
Kind 1
17.13 qm
9
Kind 2
16.48 qm
7
Flur
7.97 qm
8
Kind 3
14.00 qm
11
Bad
18.39 qm
1.80/80
Classik Duo 110
1.20/90
Superplan
Riemchen
Ablage in ELI
h:1,00 m
h:1,50 m
h:2,00 m
D-Knick
Die Höhelage der Duschtasse kann auf Grund der Leitungsführung variieren!