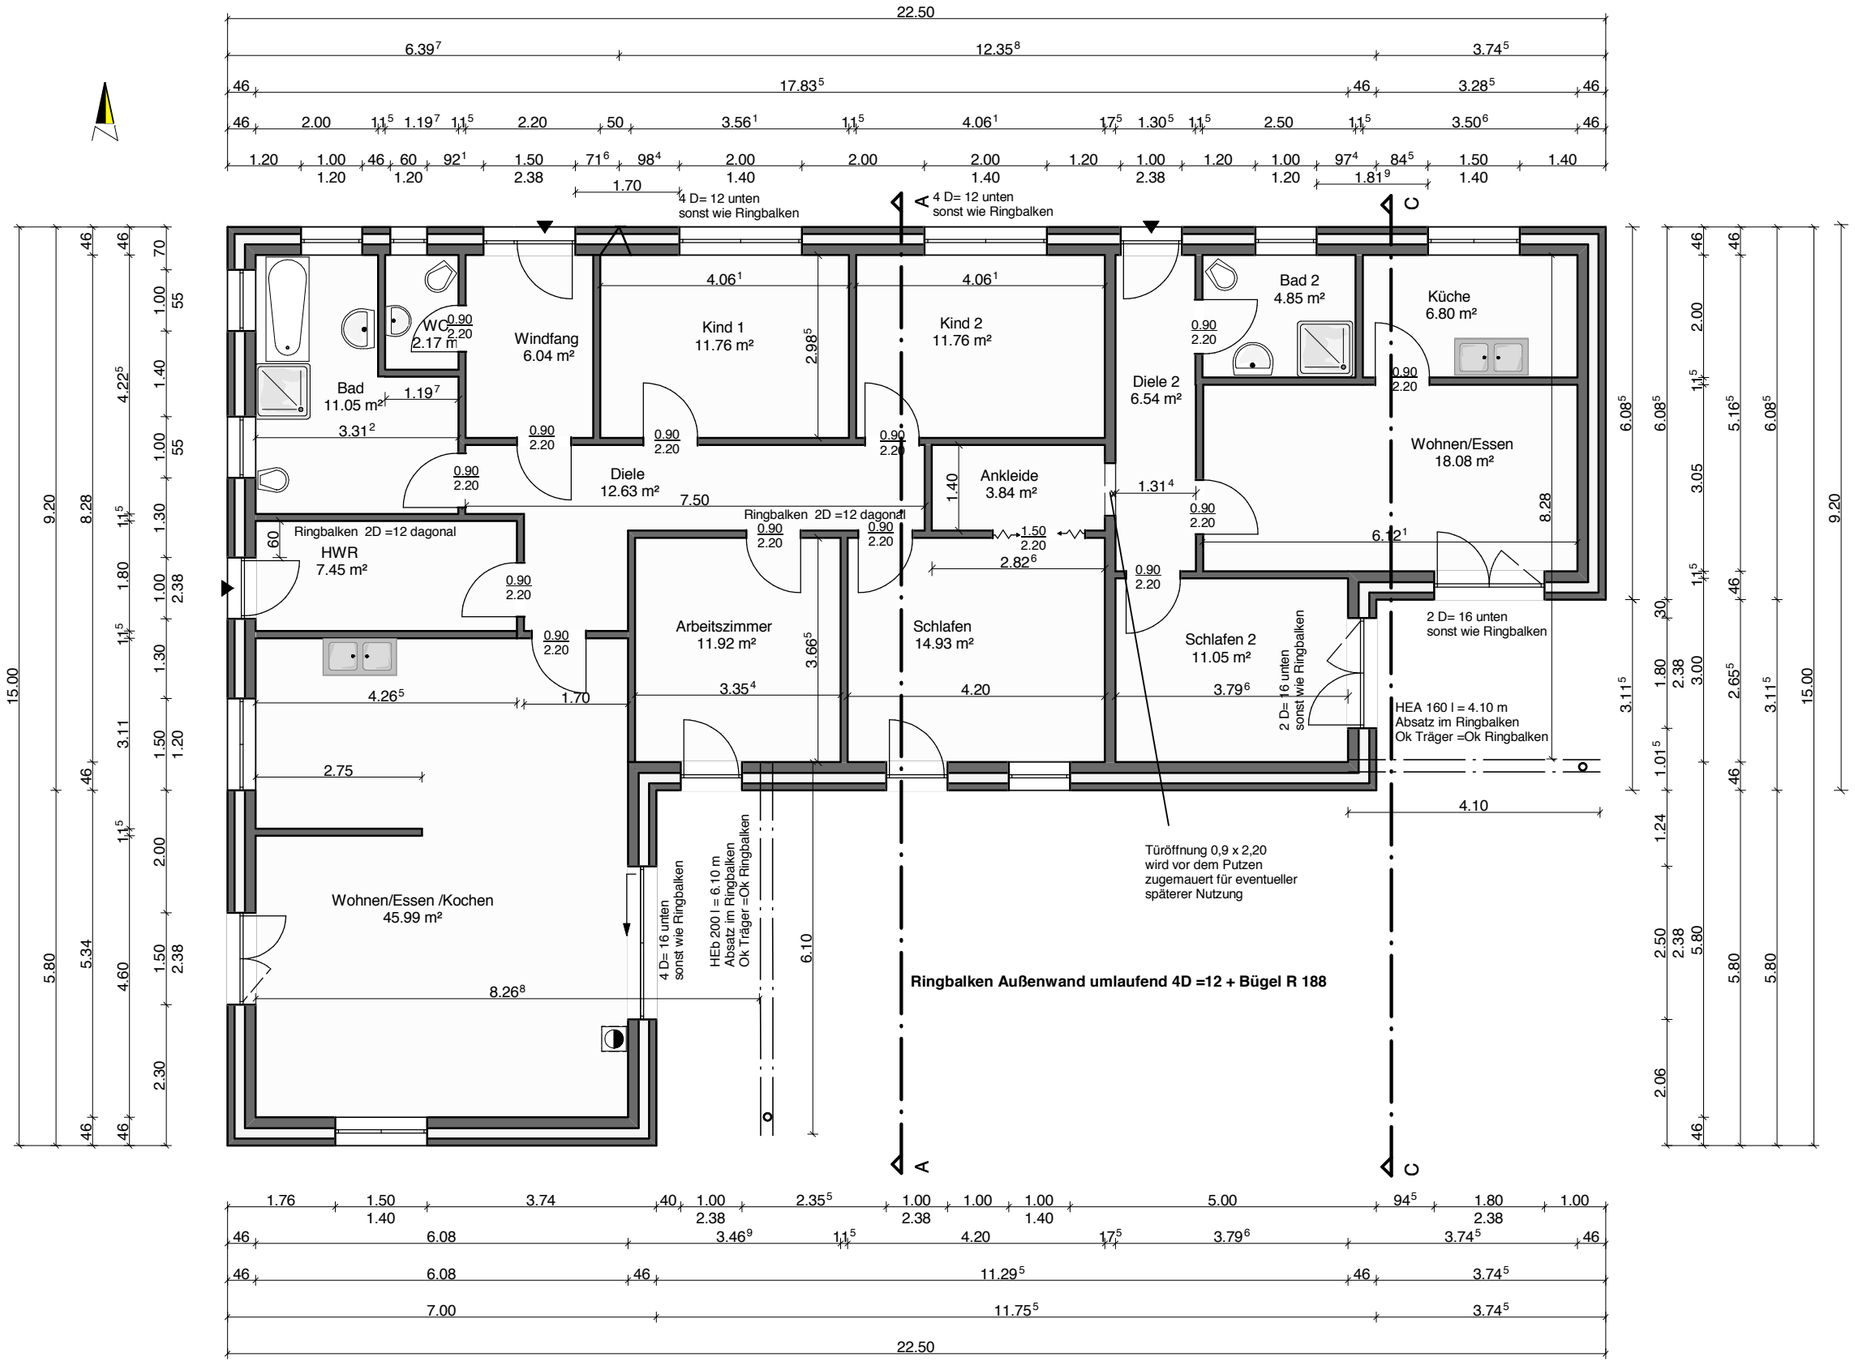
Bad
11.05 m²
WC
2.17 m²
Windfang
6.04 m²
Kind 1
11.76 m²
Kind 2
11.76 m²
Bad 2
4.85 m²
Küche
6.80 m²
Diele 2
6.54 m²
Wohnen/Essen
18.08 m²
Diele
12.63 m²
Ankleide
3.84 m²
HWR
7.45 m²
Arbeitszimmer
11.92 m²
Schlafen
14.93 m²
Schlafen 2
11.05 m²
Wohnen/Essen /Kochen
45.99 m²
4 D= 12 unten
sonst wie Ringbalken
Ringbalken 2D =12 dagonal
2 D= 16 unten
sonst wie Ringbalken
HEA 160 l = 4.10 m
Absatz im Ringbalken
Ok Träger =Ok Ringbalken
Türöffnung 0,9 x 2,20
wird vor dem Putzen
zugemauert für eventueller
späterer Nutzung
4 D= 16 unten
sonst wie Ringbalken
HEb 200 l = 6.10 m
Absatz im Ringbalken
Ok Träger =Ok Ringbalken
Ringbalken Außenwand umlaufend 4D =12 + Bügel R 188